

(p.č. 182)
Prejtský rybník pri Váhu
- stav

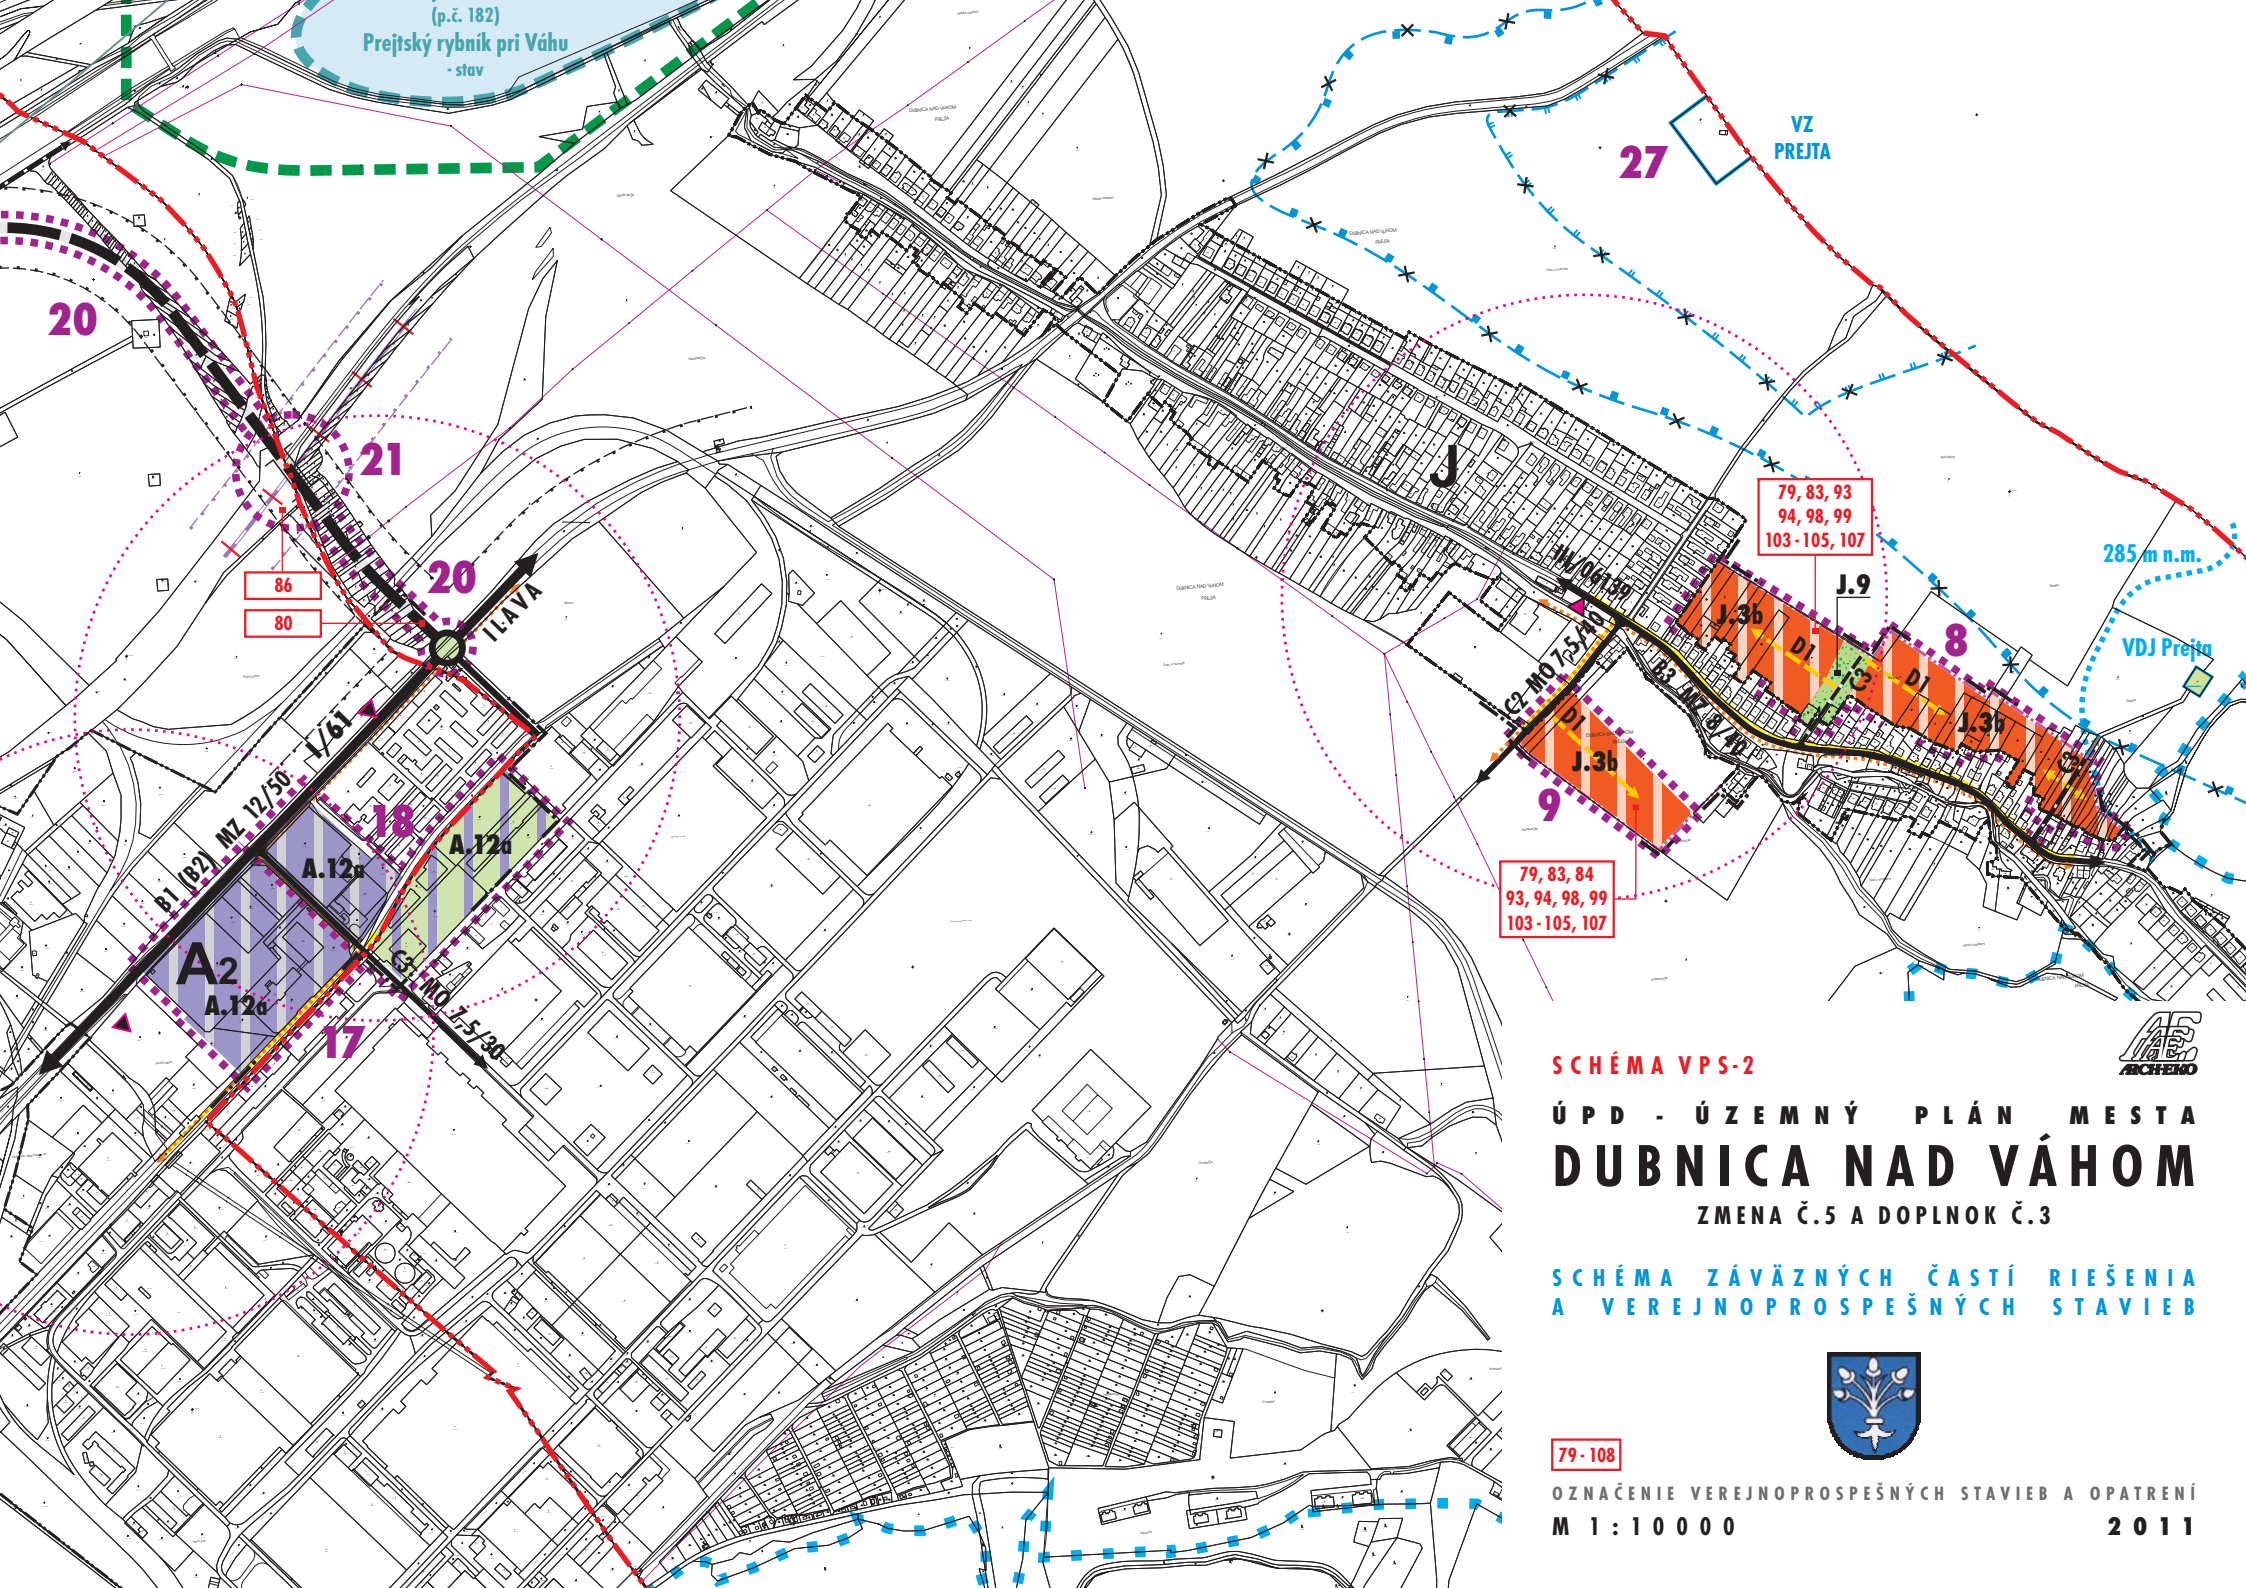


SCHÉMA VPS-2



ÚPD - ÚZEMNÝ PLÁN MESTA
DUBNICA NAD VÁHOM
ZMENA Č.5 A DOPLNOK Č.3

SCHÉMA ZÁVÄZNÝCH ČASTÍ RIEŠENIA
A VEREJNOPROSPEŠNÝCH STAVIEB



79-108

OSNAČENIE VEREJNOPROSPEŠNÝCH STAVIEB A OPATRENÍ
M 1:10 000
2011