

Akcia: **Stavebné úpravy – parkovisko Filagor**  
Investor: Mesto Dubnica nad Váhom, Bratislavská 434/9, 018 41 Dubnica n/V  
Miesto: Dubnica nad Váhom  
Stupeň: Projekt pre ohlásenie

# Technická správa

---

## **CHARAKTERISTIKA ÚZEMIA**

Záujmové územie sa nachádza v Dubnici nad Váhom, p.č. 4382/4

Parkovisko s kolmým státím nevyhovuje požiadavkám.

## **STAVEBNO TECHNICKÉ RIEŠENIE**

### **Búracie práce:**

Budú pozostávať z odstránenia existujúceho povrchu komunikácie v mieste osadenia cestných obrubníkov. Vybúrané hmoty sa odvezú na miestnu skládku.

### **Navrhované úpravy**

Vybudujú sa nové ostrovčeky z cestných obrubníkov, ktoré budú vyplnené kamenivom. Vyznačí sa nové vodorovné a zvislé dopravné značenie


### **Bezpečnosť a ochrana zdravia pri práci**


Pri prevádzaní všetkých prác v rámci predmetnej stavby je nutné dodržať predpisy o bezpečnosti a ochrane zdravia pri práci.

Pred zahájením zemných prác realizátor zabezpečí vytýčenie jestvujúcich podzemných sietí, aby nedošlo k ich porušeniu.

### **Starostlivosť o životné prostredie**

Pri výstavbe sa neuvažuje so zriadením manipulačného pásu. Preto je potrebné pre potreby stavby využívať len pozemok trvalého záberu. Od dodávateľa stavby sa všeobecne vyžaduje, aby minimalizoval negatívne účinky stavebnej činnosti na okolie stavby.

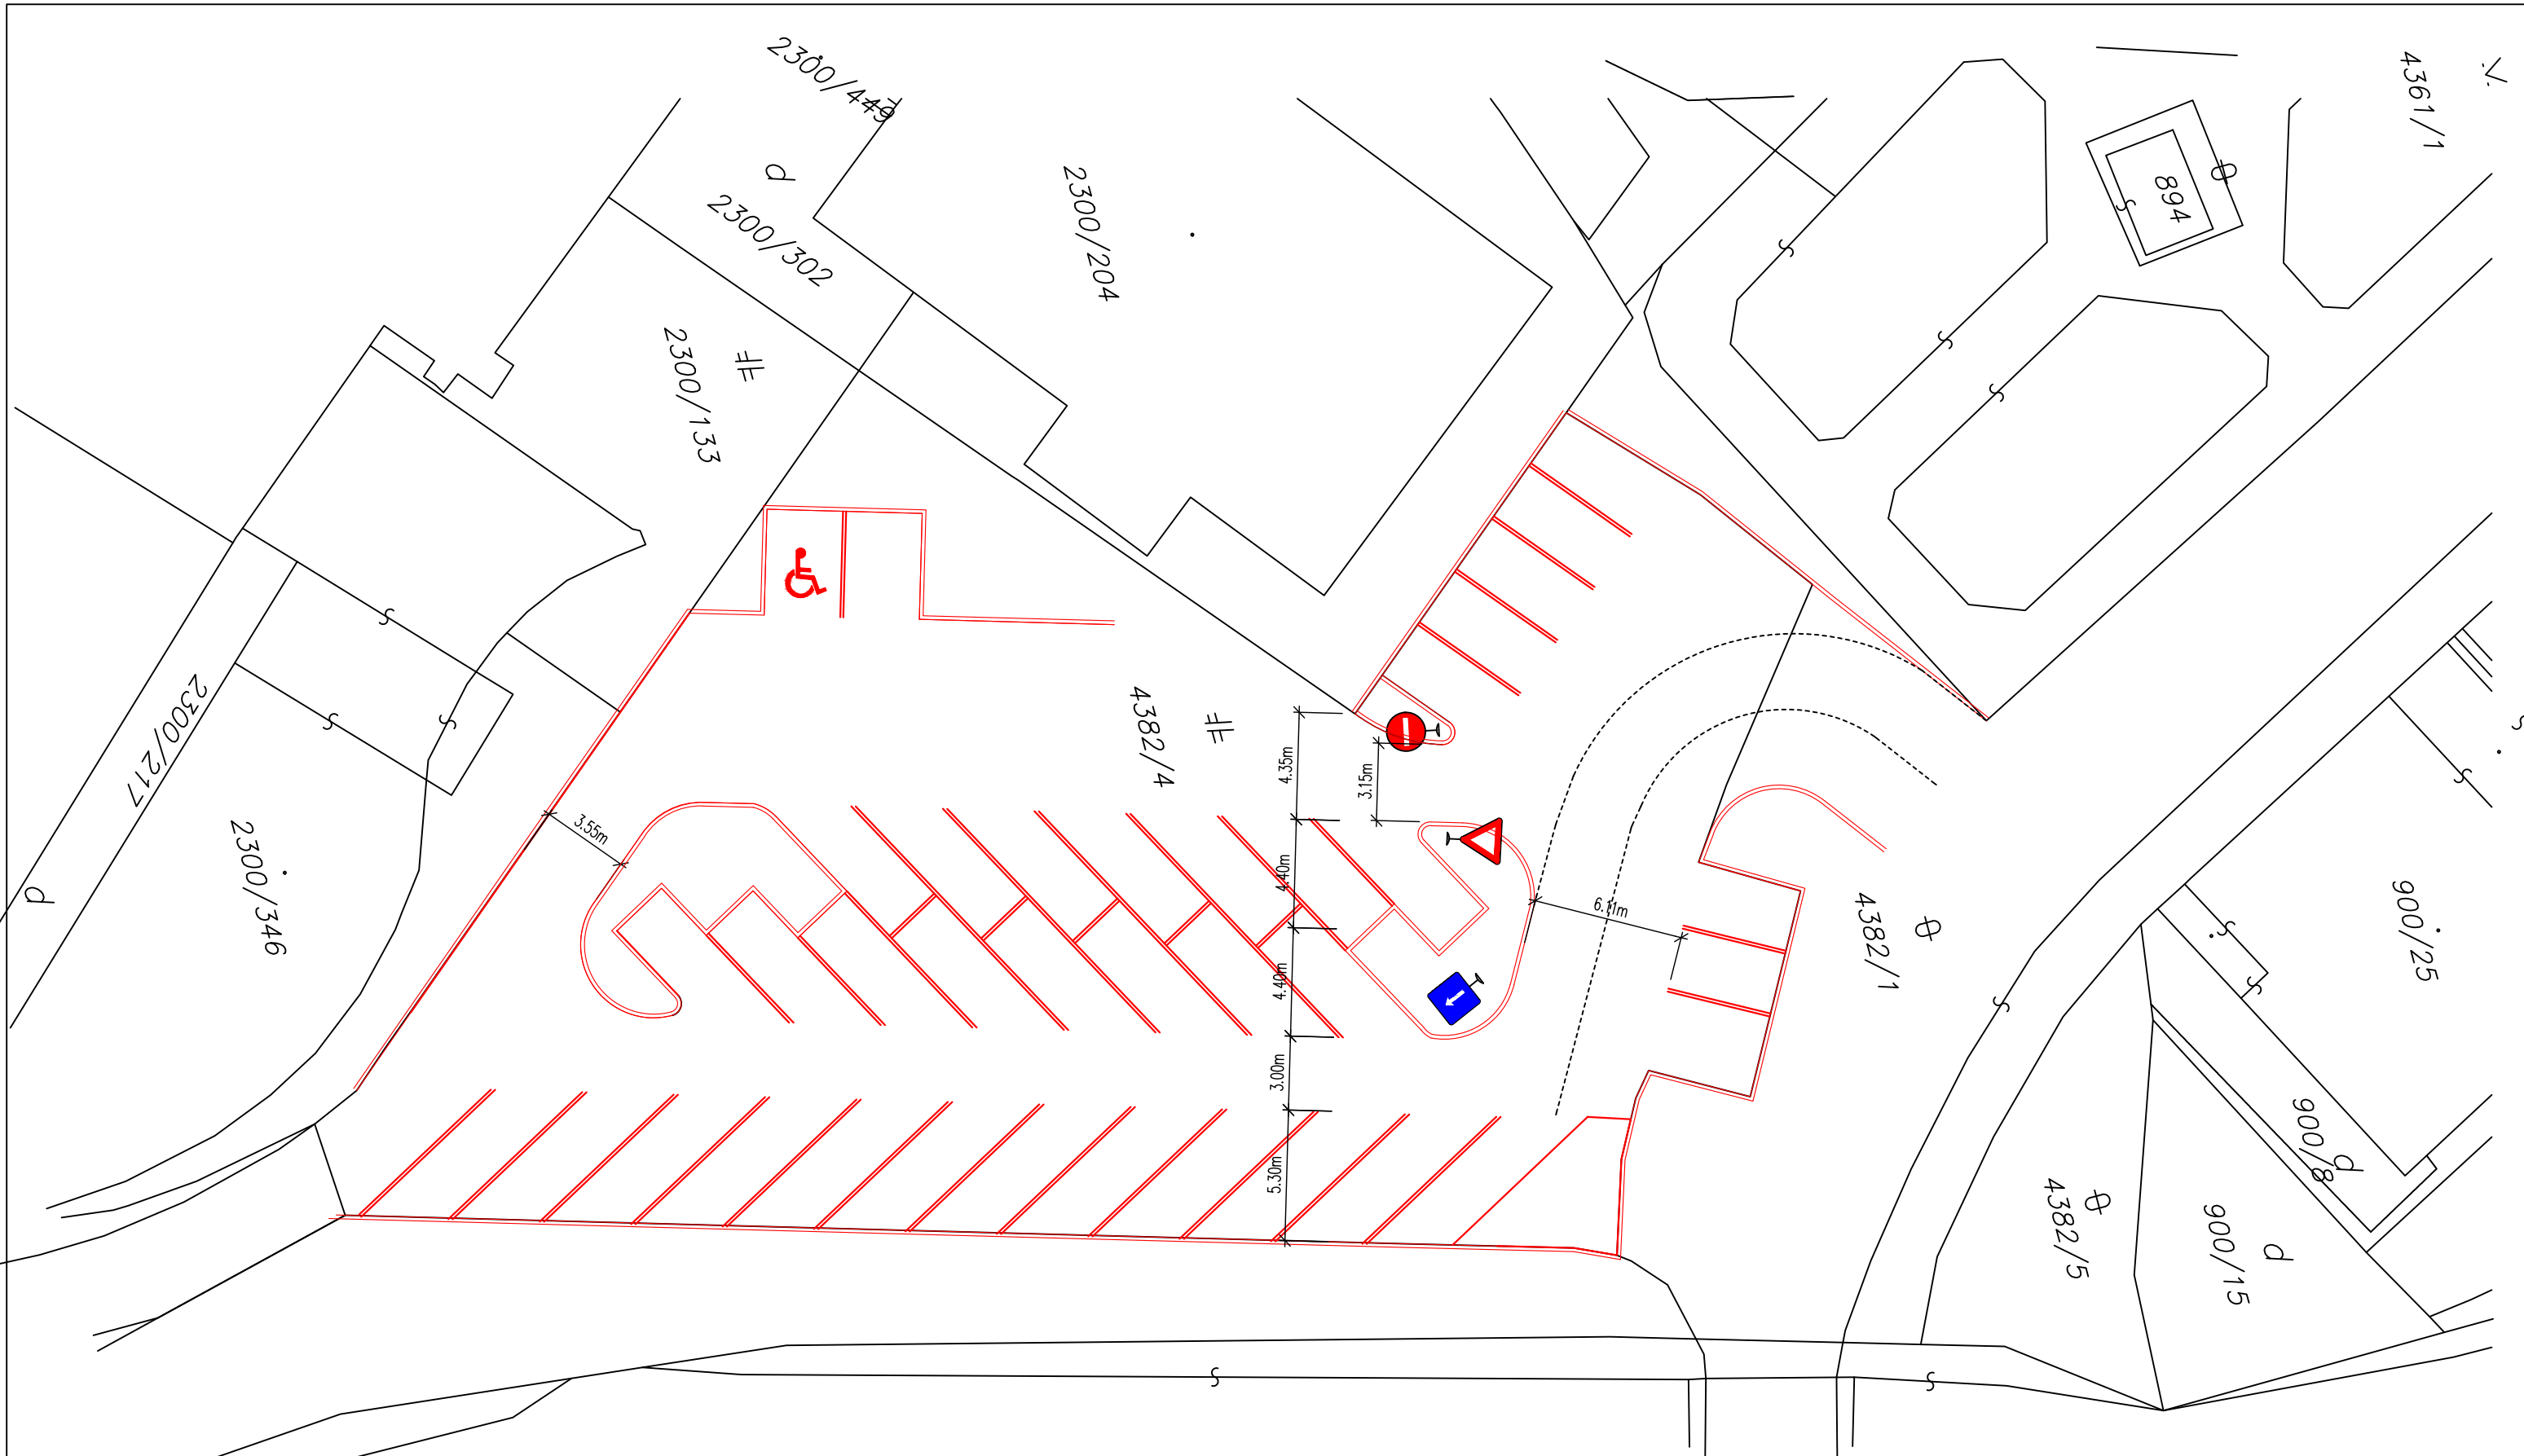

VYPRACOVAL	Bc. Jozef Králik	 Mesto Dubnica nad Váhom Bratislavská 434/9, 018 41 Dubnica n/V	
OKRES:	Ilava		
INVESTOR:	Mesto Dubnica nad Váhom, Bratislavská 434/9, 018 41 Dubnica n/V		
STAVBA:	Stavebné úpravy – parkovisko Filagor		
KAT. ÚZEMIE:	Dubnica nad Váhom	DÁTUM	3/2020
PARC. ČÍSLO:	4382/4	Arch. číslo	2020-05
OBSAH VÝKRESU:	Situácia	FORMÁT	2xA4
		MIERKA:	ČÍS. VÝKR.:
		1:250	01